





Haus 3

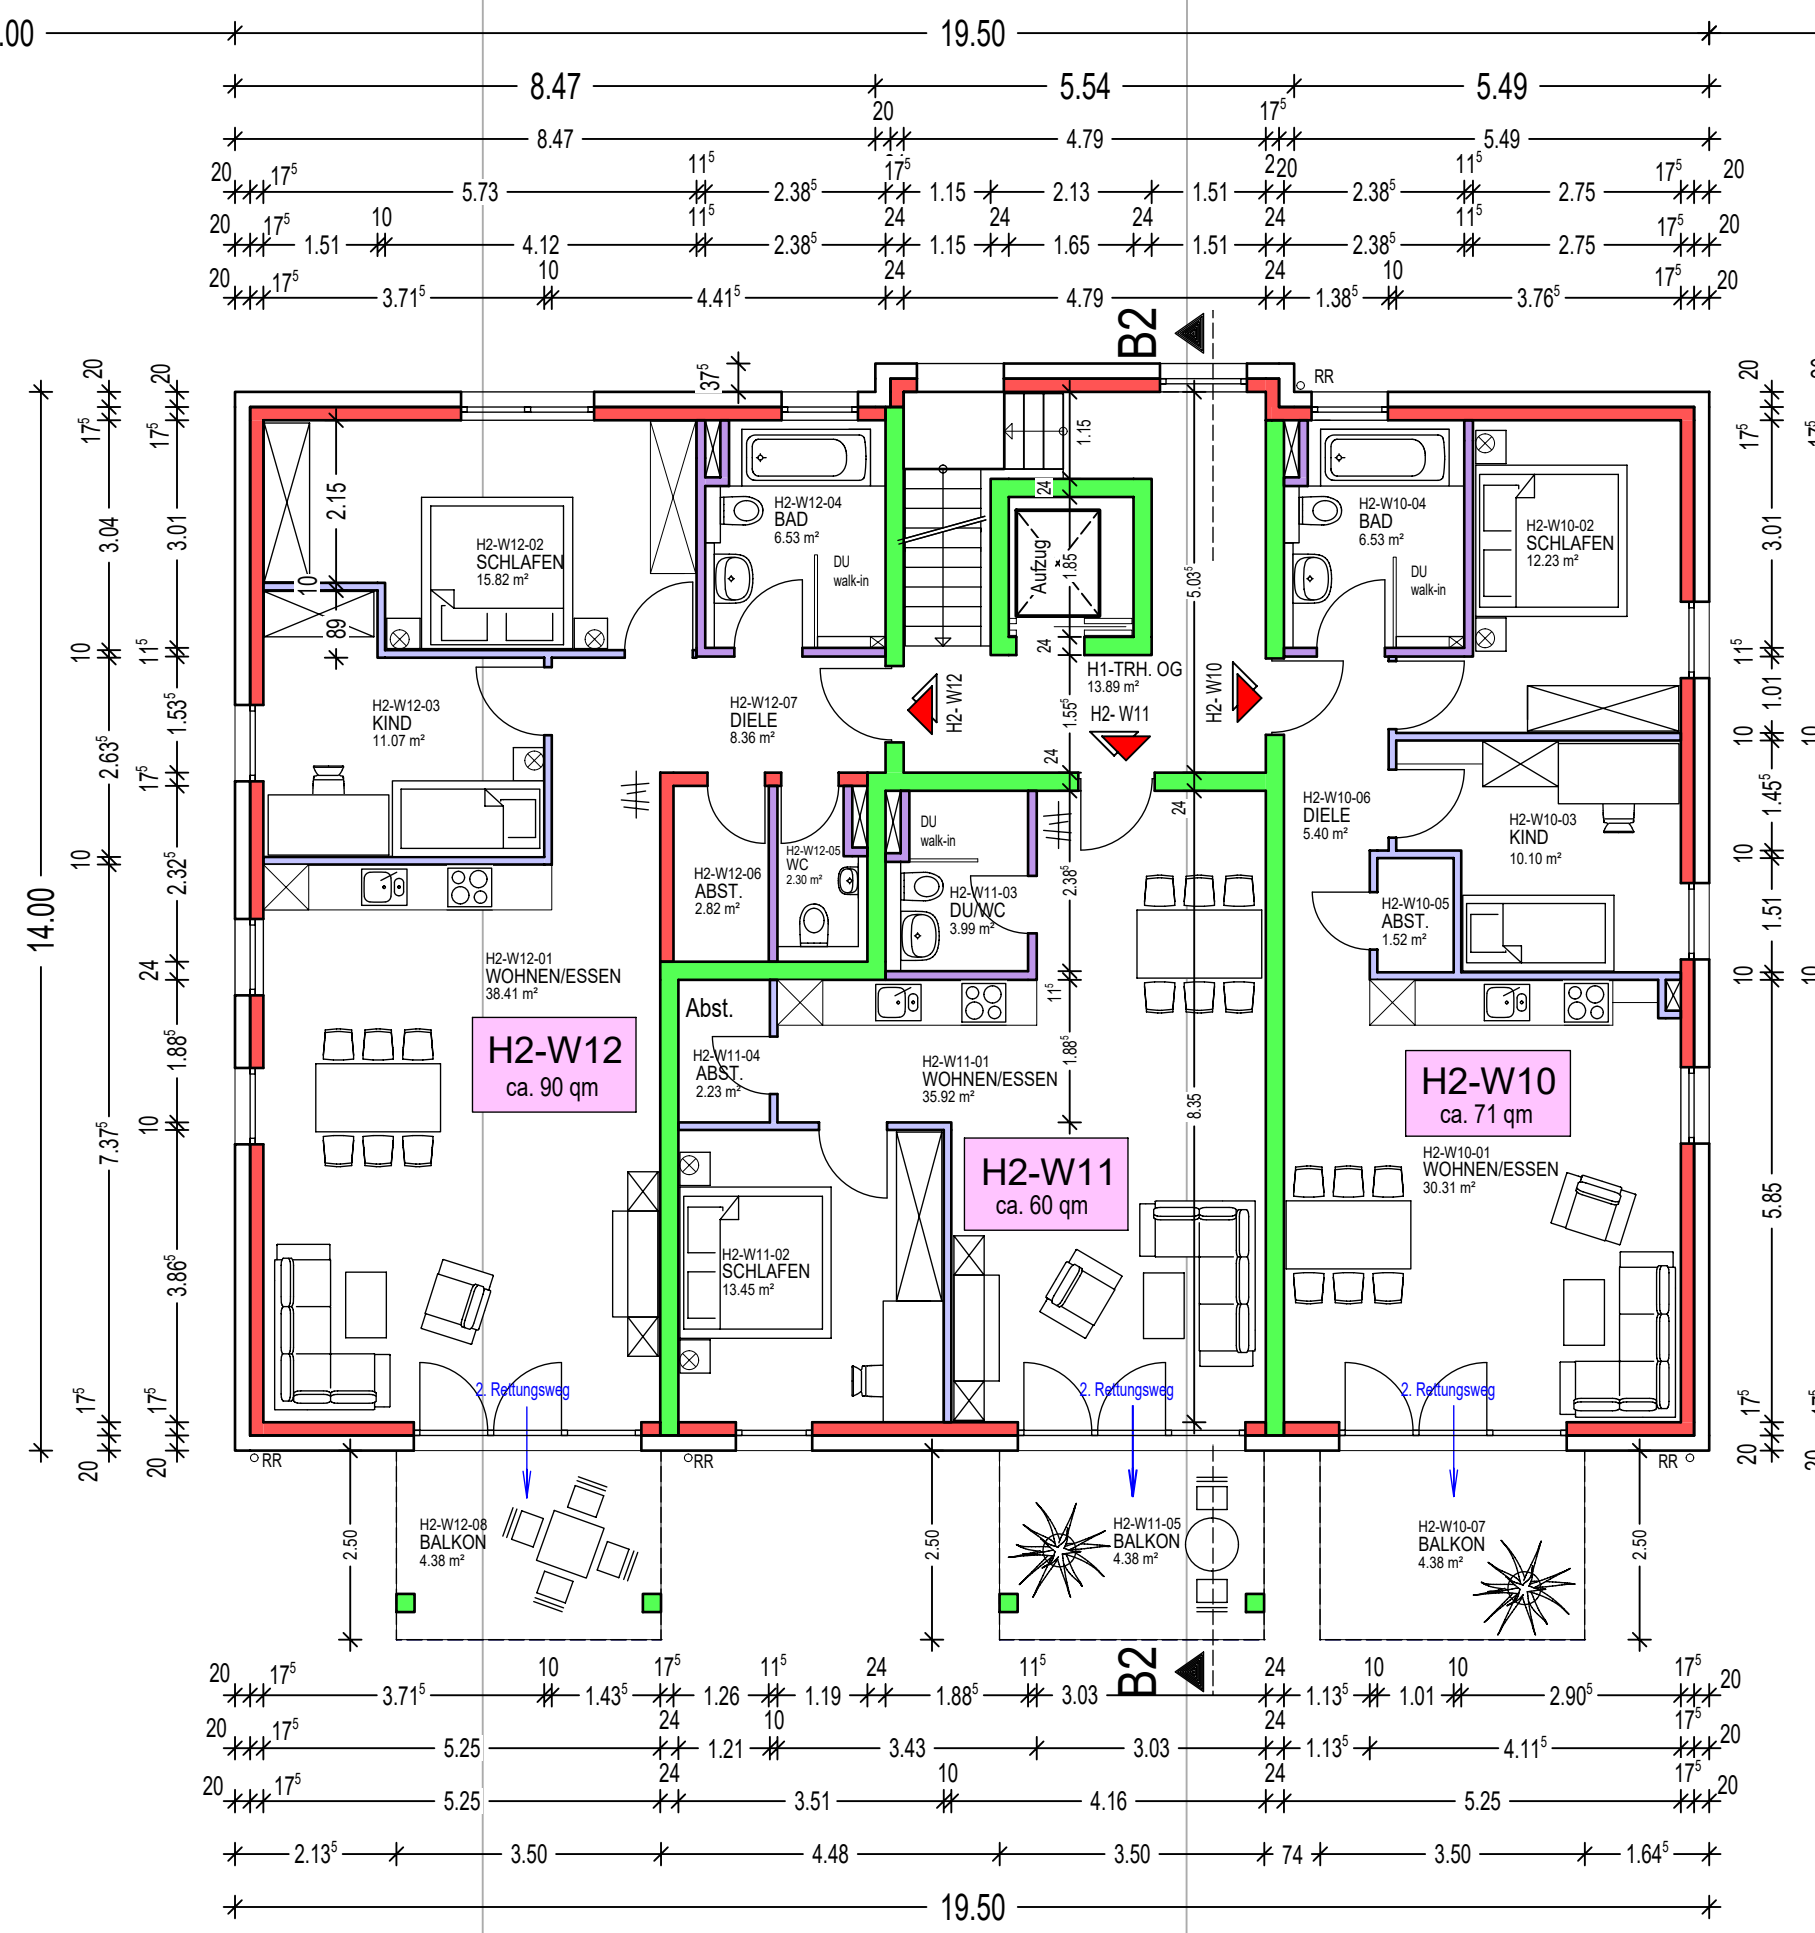

Haus 2

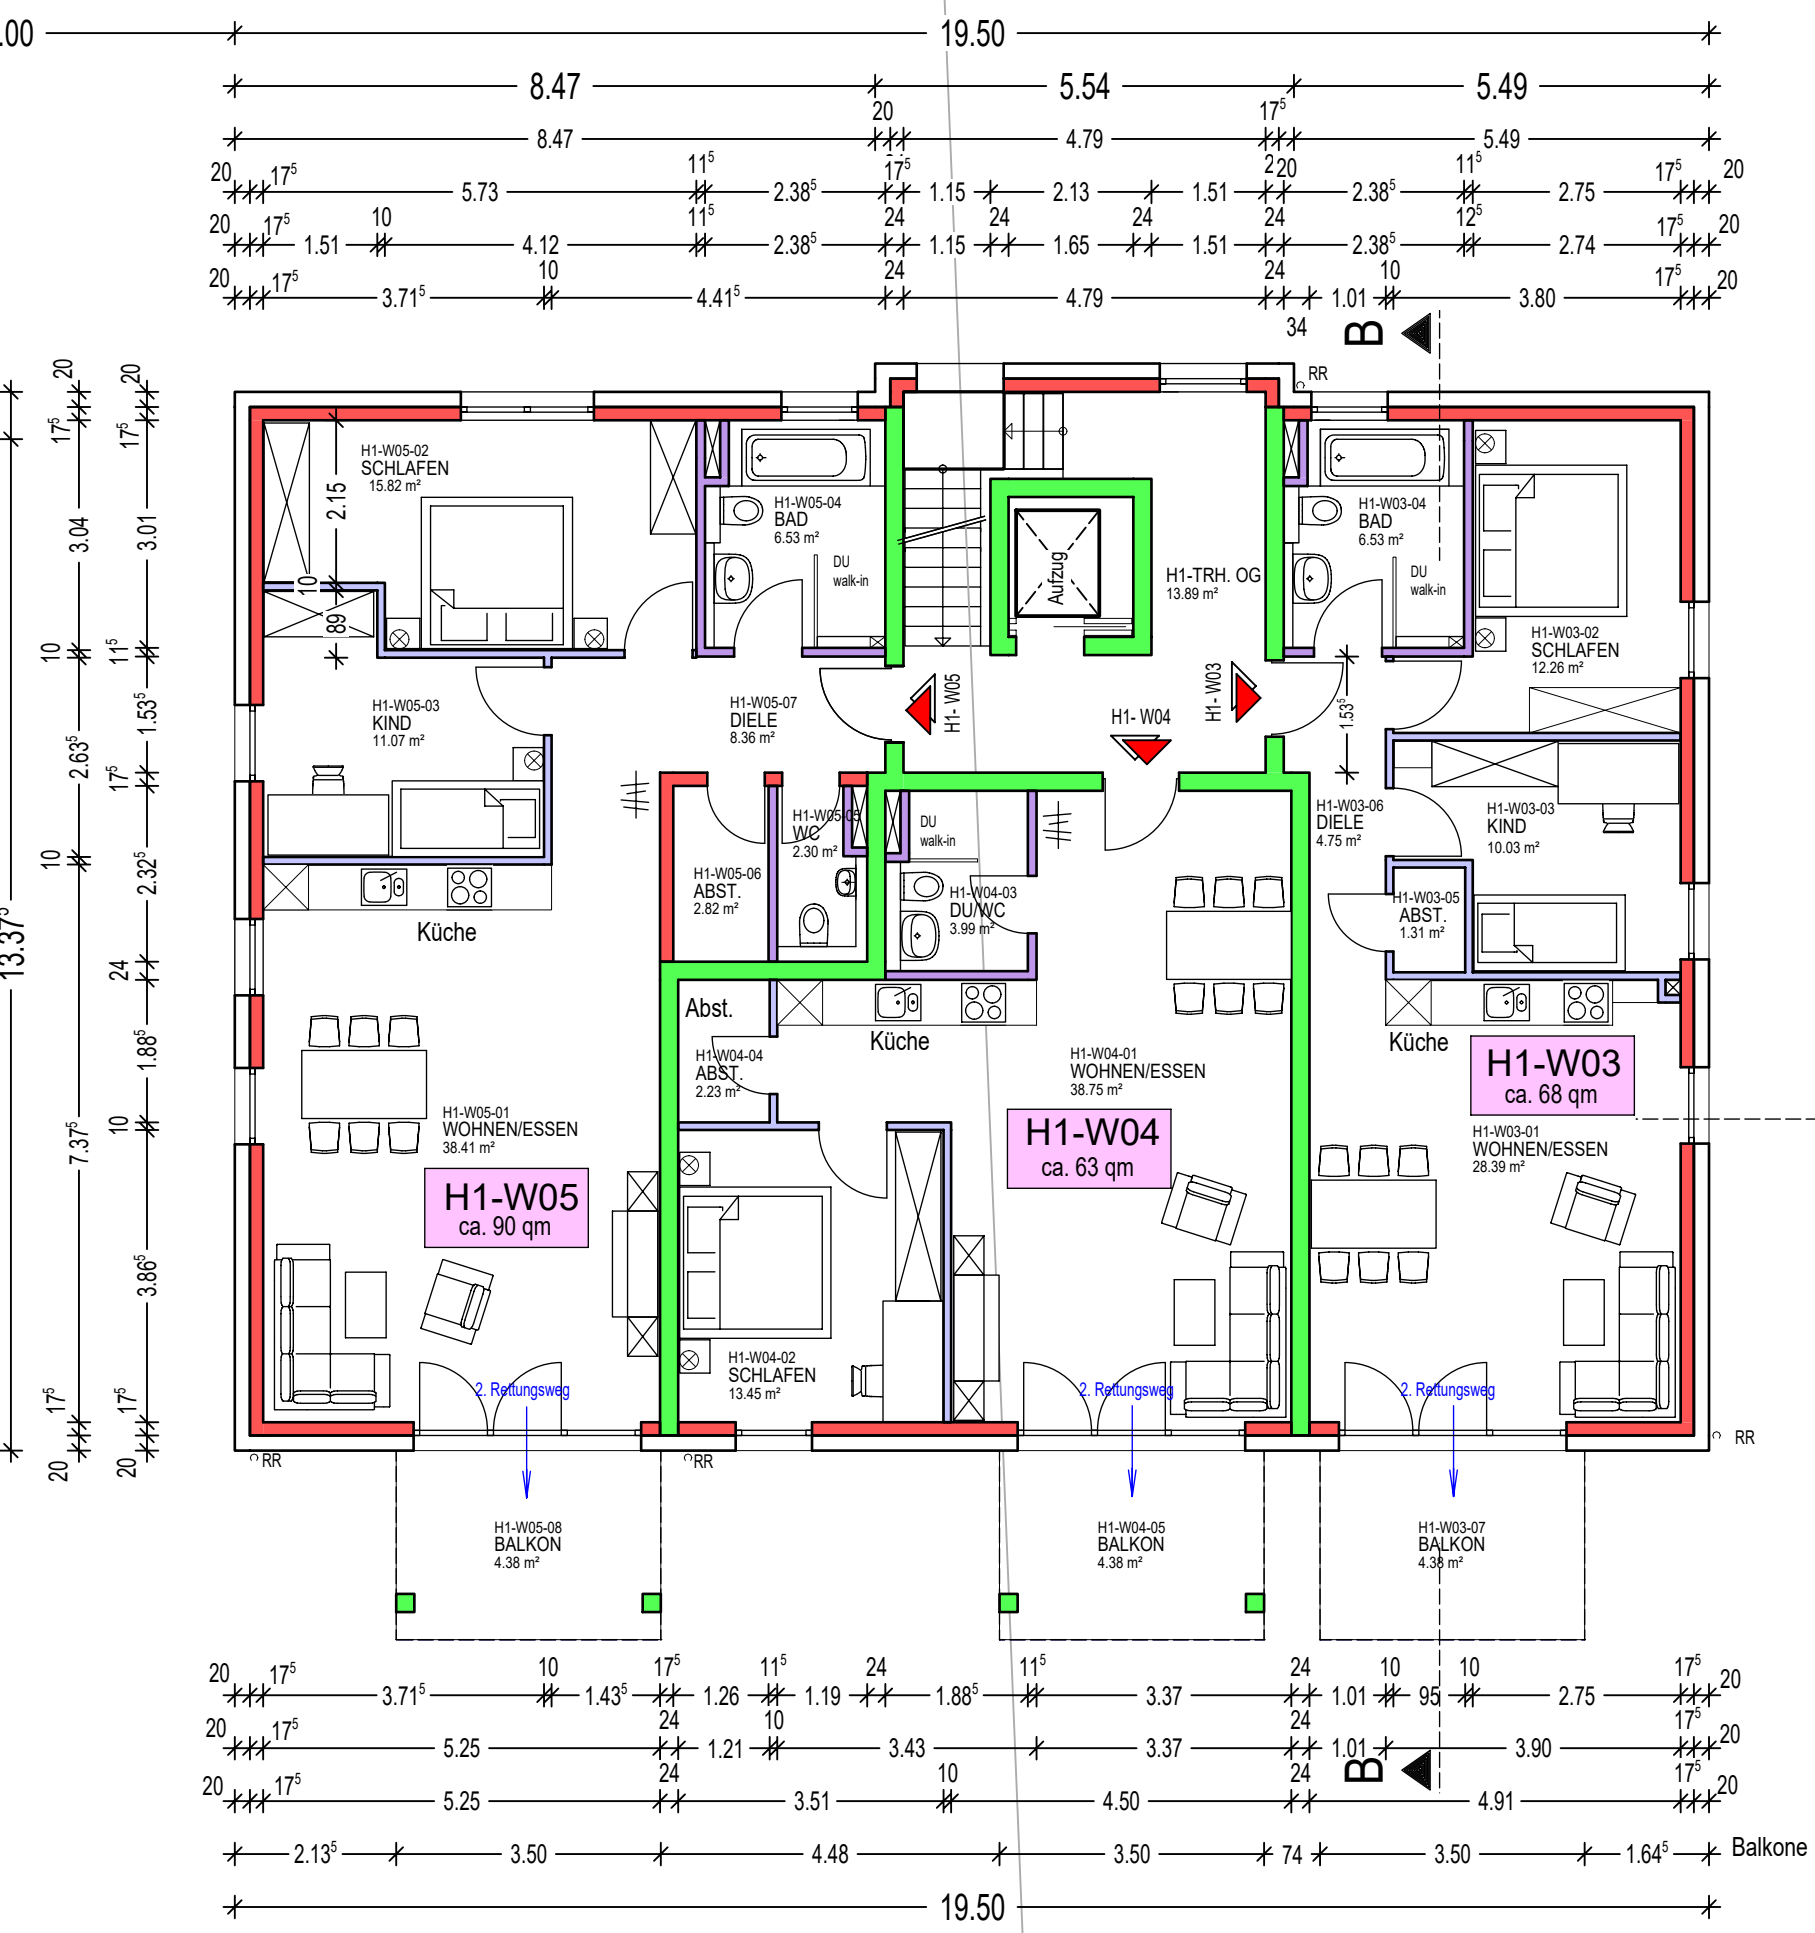

Haus 1

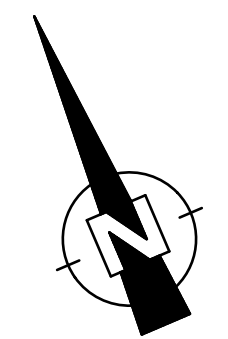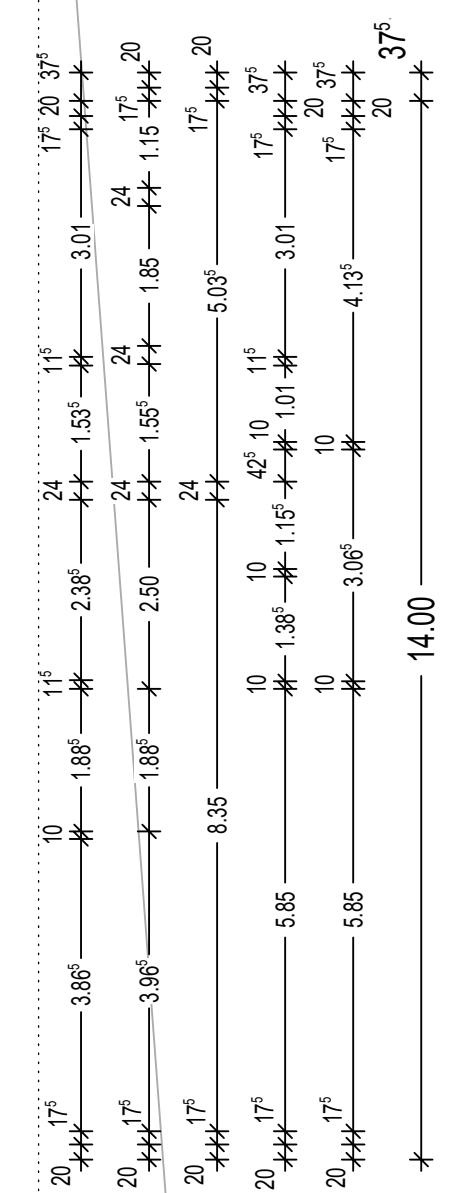

OBERGESCHOSS VORABZUG 2016-12-01

BAUGESUCH	Maßstab: 1:100
BAUVORHABEN:	
Erstellung von 4 Mehrfamilienhäusern (25 WE) mit Tiefgarage, Stellplätzen und Nebenanlagen für Müll + Fahrräder Eutingner Straße, Flst.Nr. 8732 - 8737 72108 Rottenburg- Ergenzingen	
BAUHERR:	Bauherr, den
BTM-Wohnbau GmbH Brandenburger Str. 3 72108 Rottenburg- Ergenzingen	
	Planverfasser, den
Rottenburger Str. 19 72181 Starzach-Börstingen Tel.: 07457 / 91981 Fax.: 07457 / 91982	