


Ansicht Süd-West Haus 3

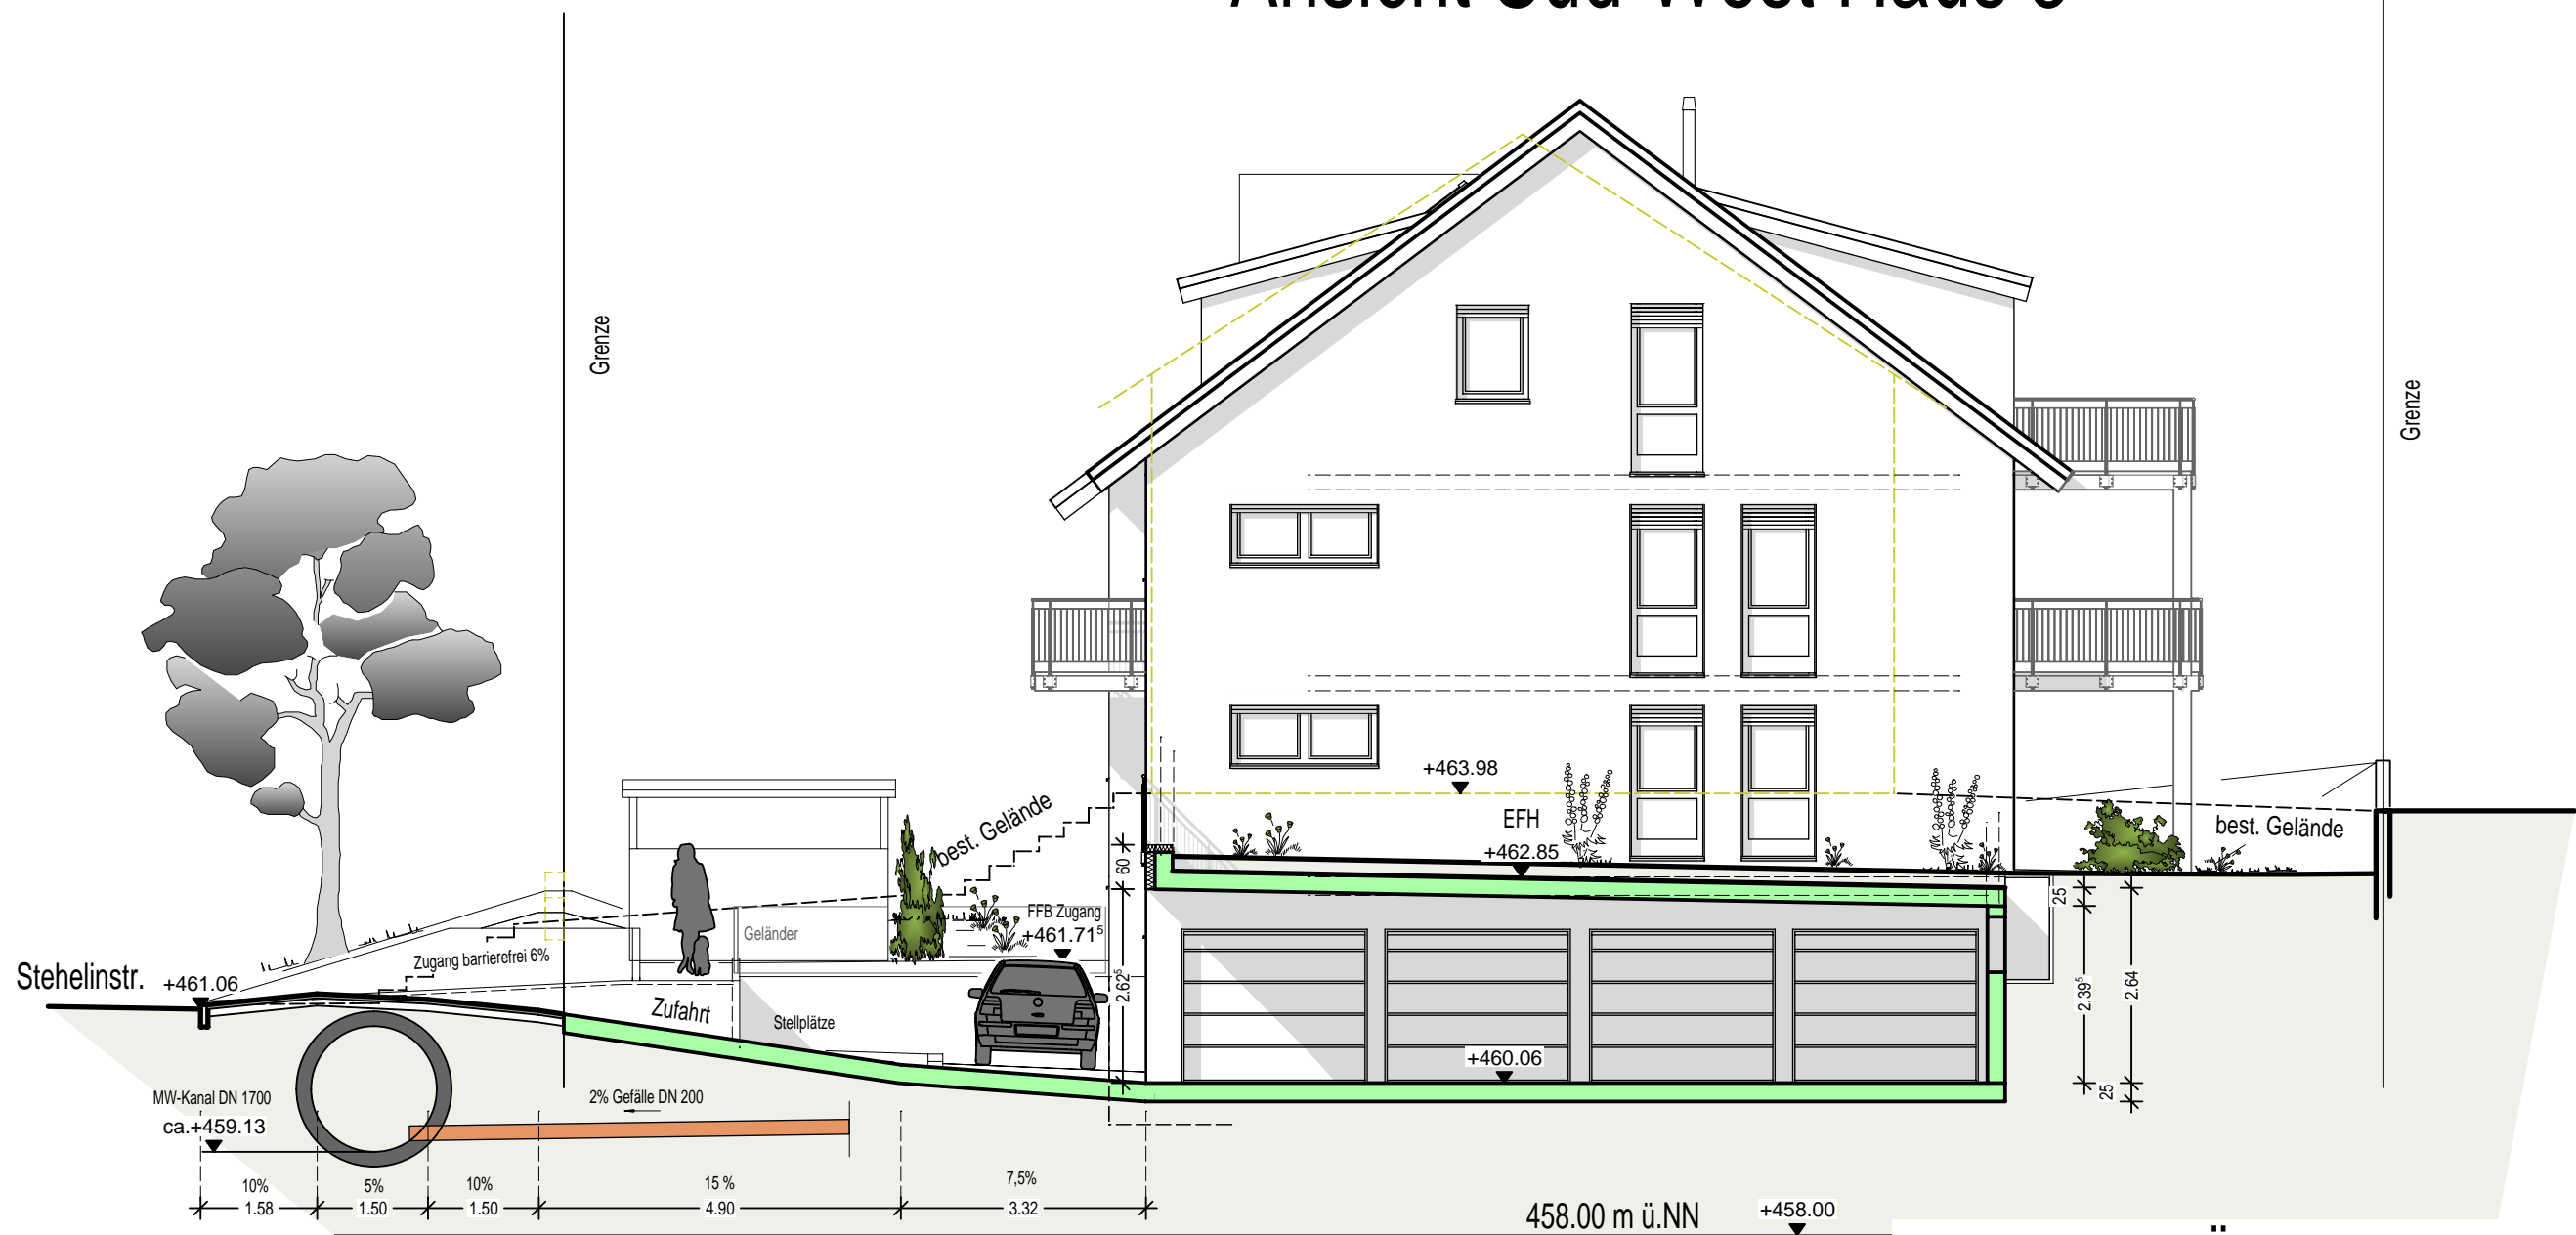

ANSICHT SÜD-WEST Haus 3

BAUGESUCH / DECKBLATT

Maßstab: 1:100

BAUVORHABEN :

Erstellung von 3 MFH (17 WE + 1 GE) mit Garagen im UG
sowie Stellplätze für Fahrräder und PKW
Stehelinstraße, Flst.Nr. 4587/1 - 4587/3
72108 Rottenburg- Ergenzingen

BAUHERR :

BTM-Wohnbau GmbH
Brandenburger Str. 3
72108 Rottenburg- Ergenzingen

Bauherr, den 11.09.2018



Rottenburger Str. 19 72181 Starzach-Börsingen
Tel.: 07457 / 91981 Fax.: 07457 / 91982

Planverfasser, den 11.09.2018
geändert, den 21.11.2018