



# Ansicht Nord-Ost Haus 1

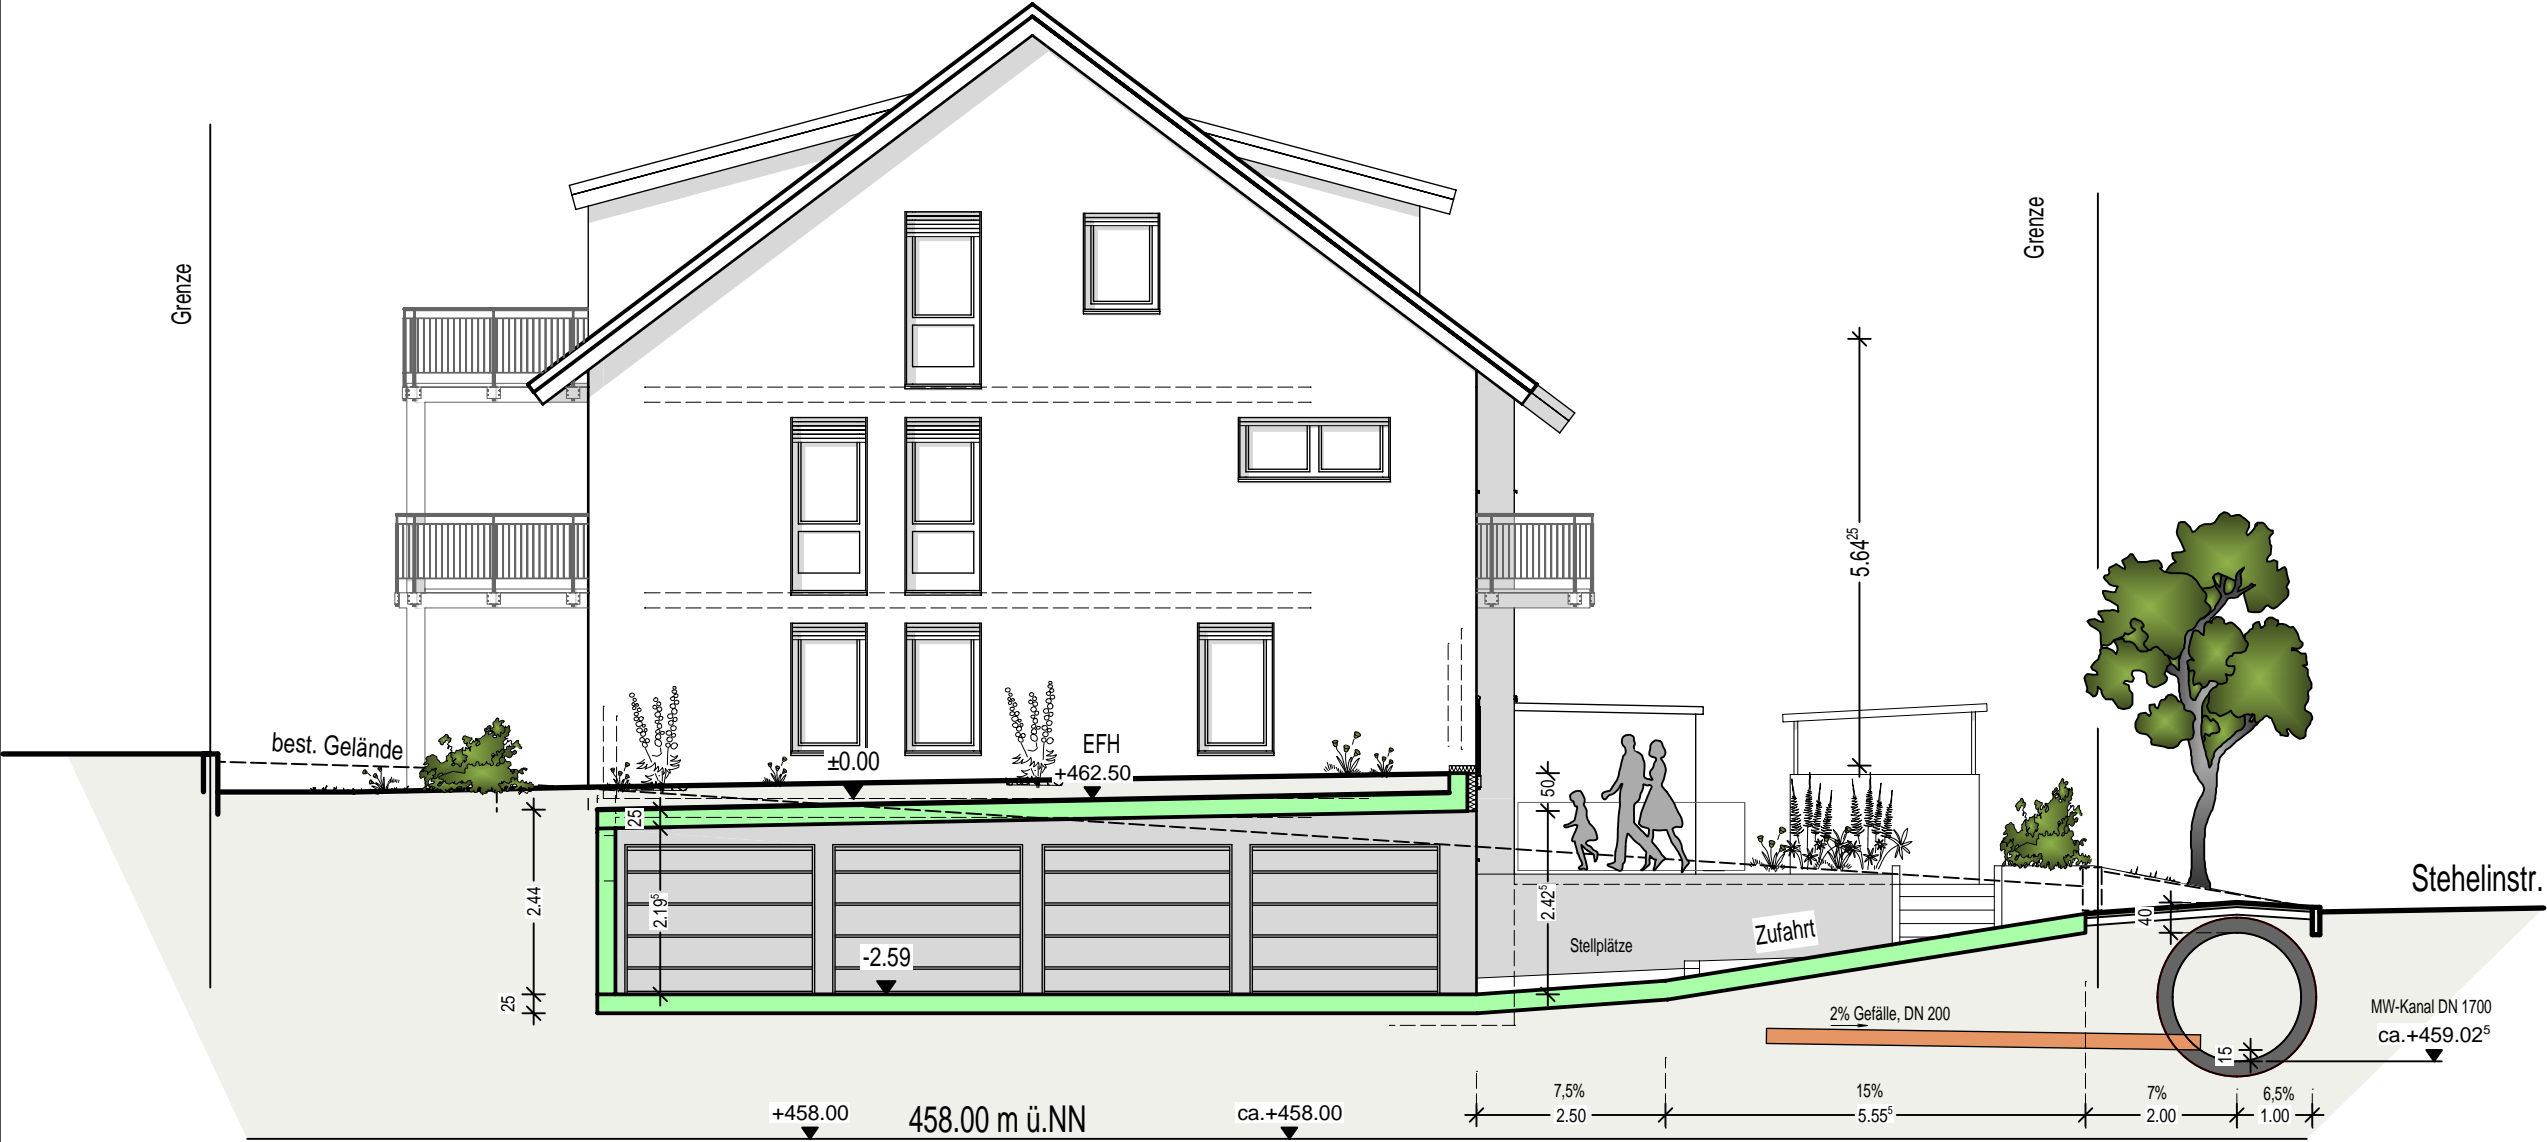

## ANSICHT NORD-OST Haus 1

BAUGESUCH / DECKBLATT		Maßstab: 1:100
<b>BAUVORHABEN :</b> Erstellung von 3 MFH ( 17 WE + 1 GE) mit Garagen im UG sowie Stellplätze für Fahrräder und PKW Stehelinstraße, Flst.Nr. 4587/1 - 4587/3 72108 Rottenburg- Ergenzingen		
<b>BAUHERR :</b> BTM-Wohnbau GmbH Brandenburger Str. 3 72108 Rottenburg- Ergenzingen		Bauherr, den 11.09.2018
 Rottenburger Str. 19 72181 Starzach-Börsingen Tel.: 07457 / 91981 Fax.: 07457 / 91982		Planverfasser, den 11.09.2018 geändert, den 21.11.2018